



langsgevel tuinzijde

Schaal: 1 : 50

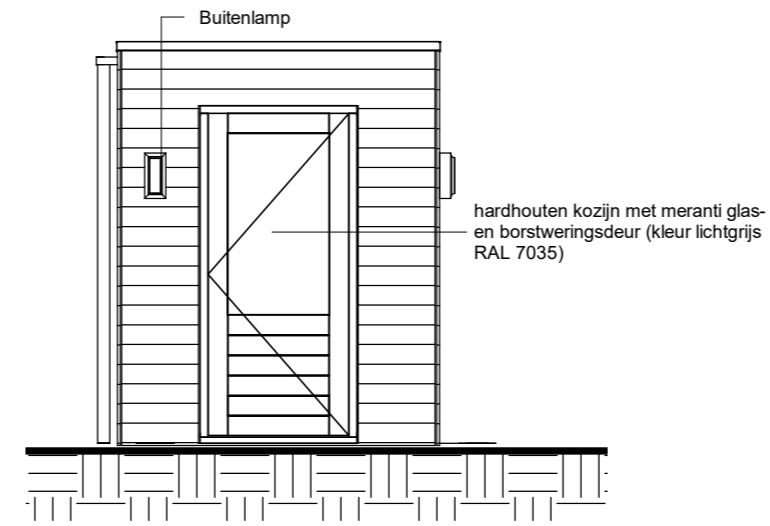


kopgevel rechts tuinzijde

Schaal: 1 : 50

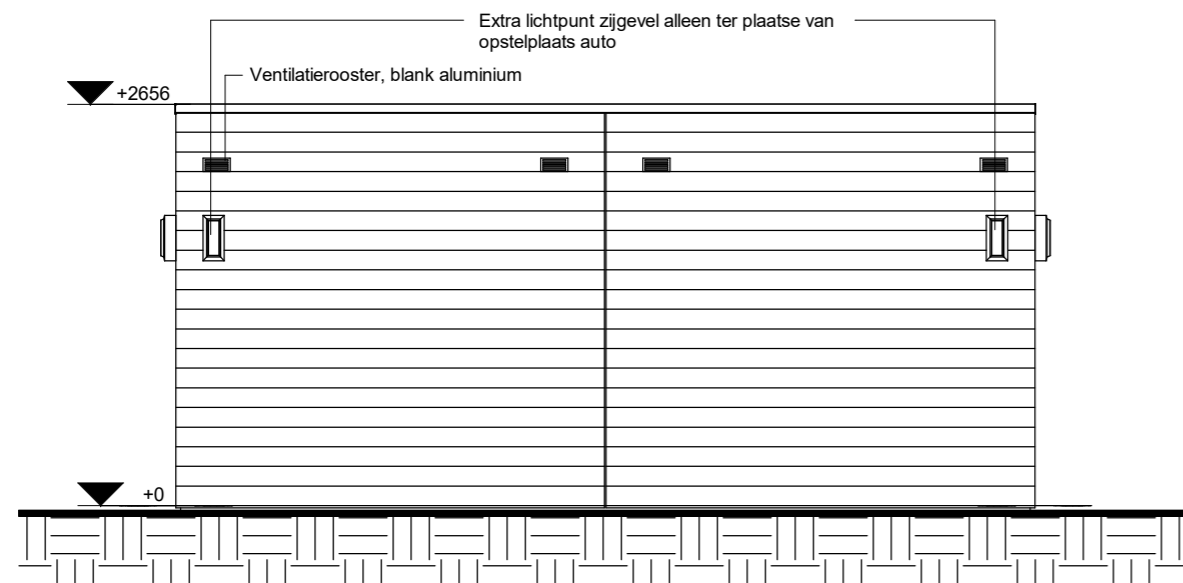

langsgevel achter

Schaal: 1 : 50

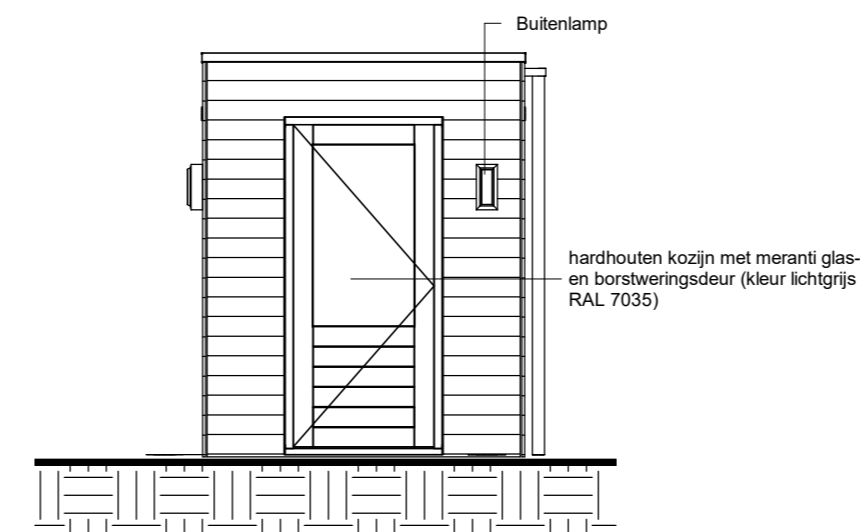


kopgevel links tuinzijde

Schaal: 1 : 50



B2.2 buitenberging dubbel F4

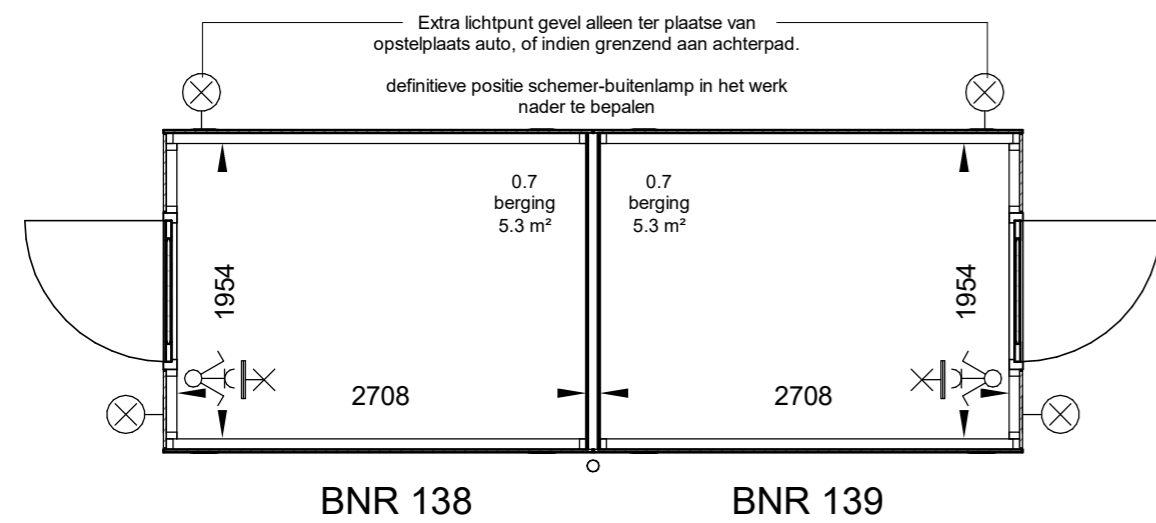

plattegrond

Schaal: 1 : 50

Bergingen bouwnummers Fase 4:
138-139

		Marssteden 66 7547 TD Enschede Postbus 461 7500 AL Enschede T +31 53 4 600 600 E info@koopmans.nl www.koopmans.nl		In samenwerking met: 		getekend	SR/RB/PH
				datum	22-10-2021		
				gecontroleerd	JR		
wijz.	datum	omschrijving	C		F		
A			D		G		
B			E		H		
		onderdeel Buitenberging dubbel kopzijde gekoppeld		fase	woningtype	schaal	formaat
		project Geertruidentuin, Deventer		VK		1:50	A2
				Projectnummer 5243		blad B2-2 (fase 4)	