




langsegevel tuinzijde

Schaal: 1 : 50

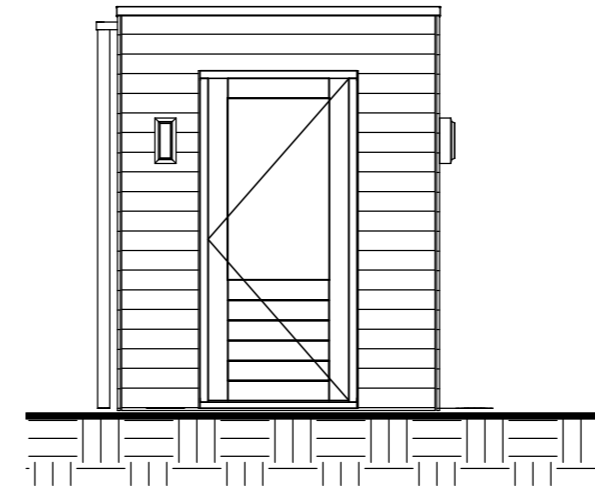


kopgevel rechts tuinzijde

Schaal: 1 : 50

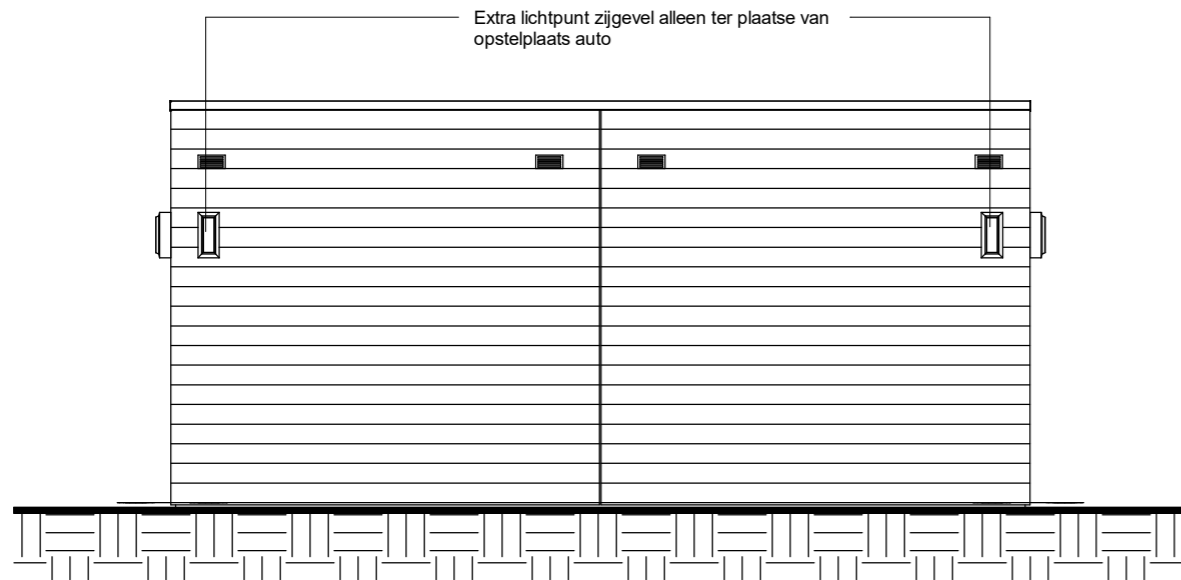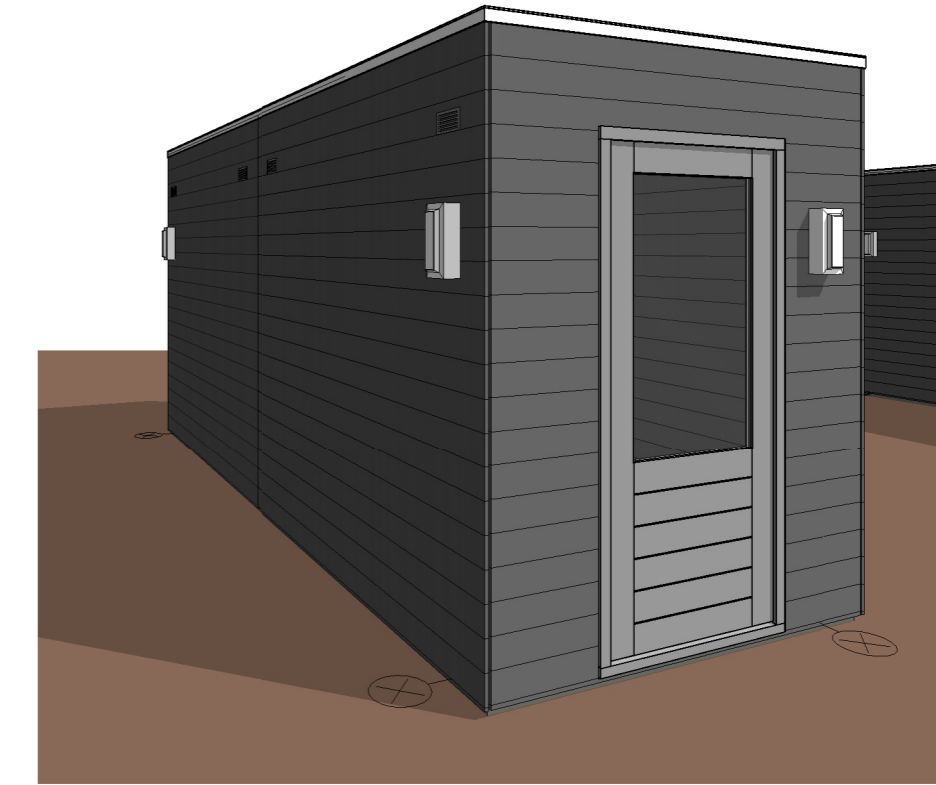

langsegevel achter

Schaal: 1 : 50

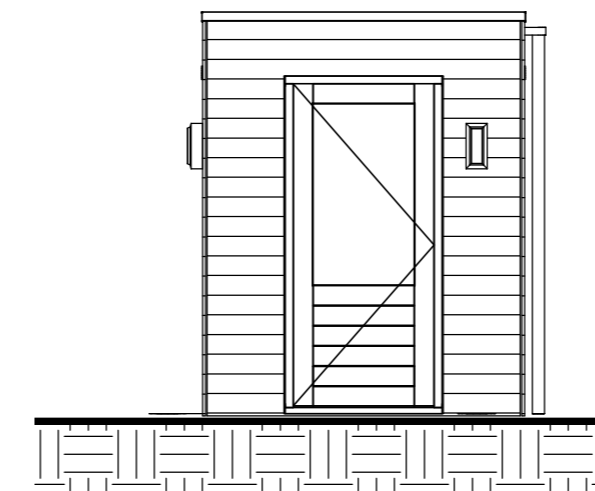


kopgevel links tuinzijde

Schaal: 1 : 50



3D berging B2.2

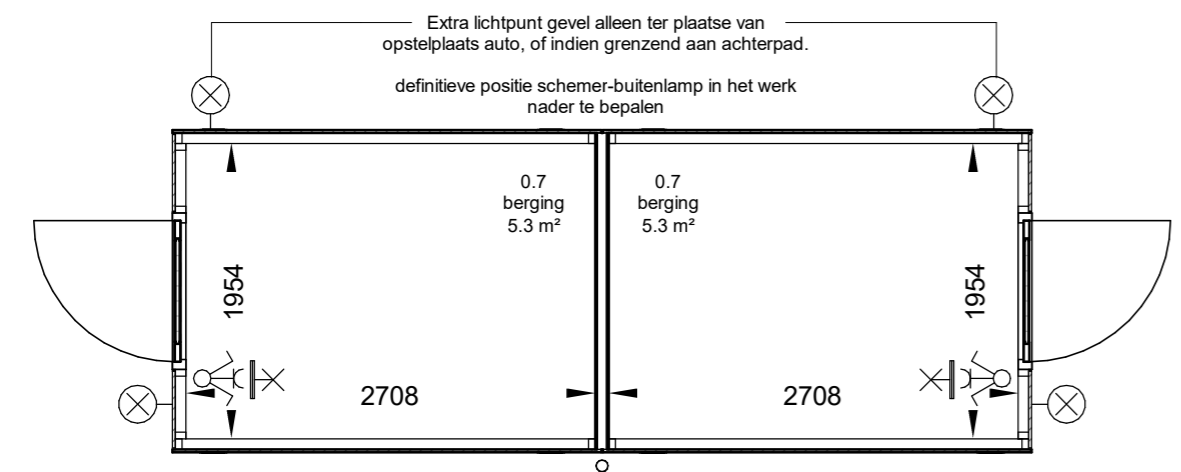

plattegrond

Schaal: 1 : 50

Bergingen bouwnummers
Fase 2, Cluster 4:
 112 & 113, 114 & 115,
 116 & 117, 118 & 119

		Marssteden 66 7547 TD Enschede Postbus 461 7500 AL Enschede T +31 53 4 600 600 E info@koopmans.nl www.koopmans.nl				getekend	SR/RB/PH
						datum	06-07-2021
						gecontroleerd	JR/SP
wijz.	datum	omschrijving	C		F		
A			D		G		
B			E		H		
		onderdeel	Buitenberging dubbel kopzijde gekoppeld			fase	VK
		project	Geertruidentuin, Deventer			woningtype	
						schaal	1:50
						Projectnummer	5243
						maat	A2
						blad	B2.2