




**kopgevel tuinzijde**

Schaal: 1 : 50

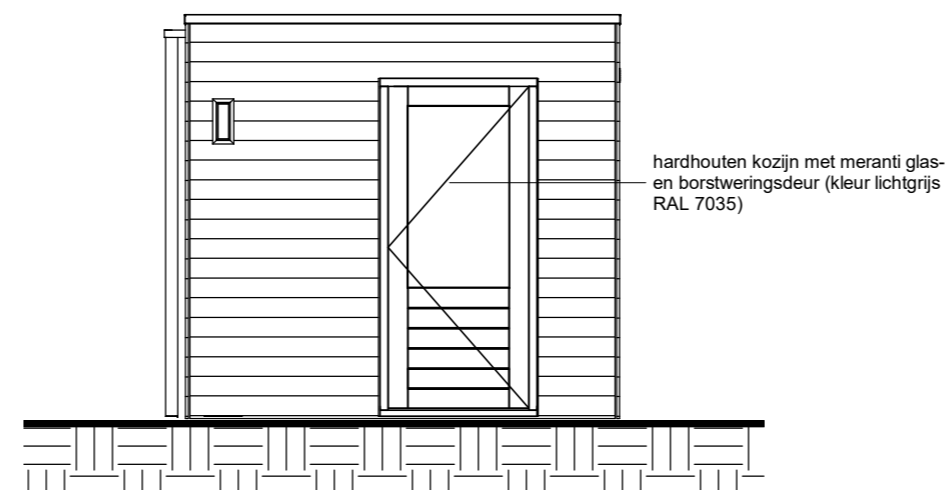


**langsgevel tuinzijde rechts**

Schaal: 1 : 50

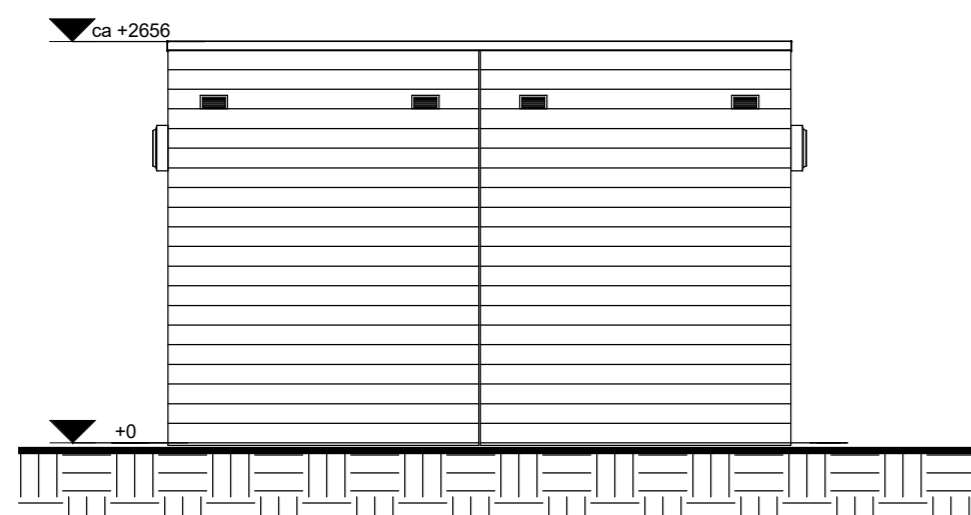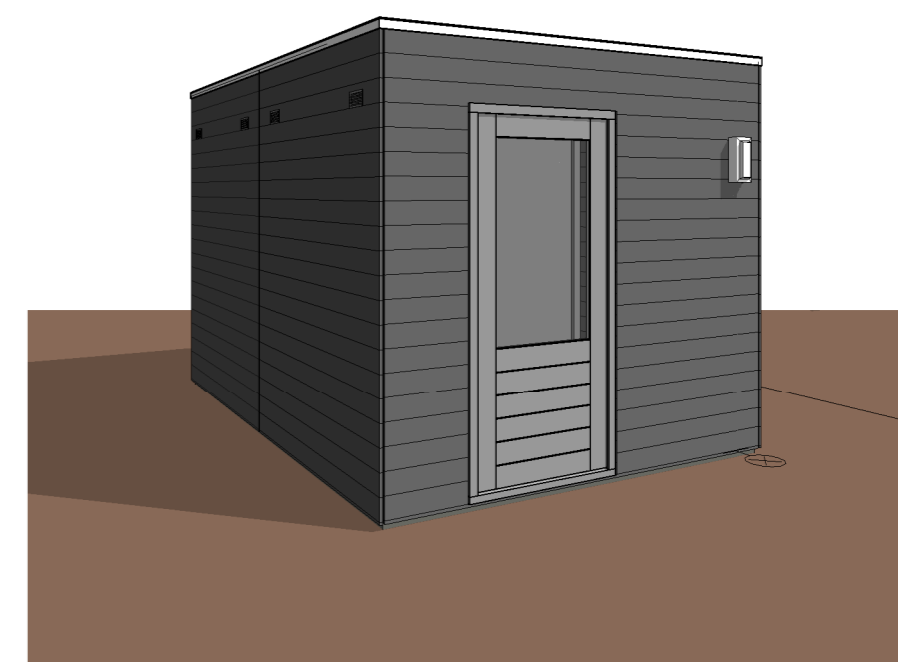


**kopgevel achter**

Schaal: 1 : 50

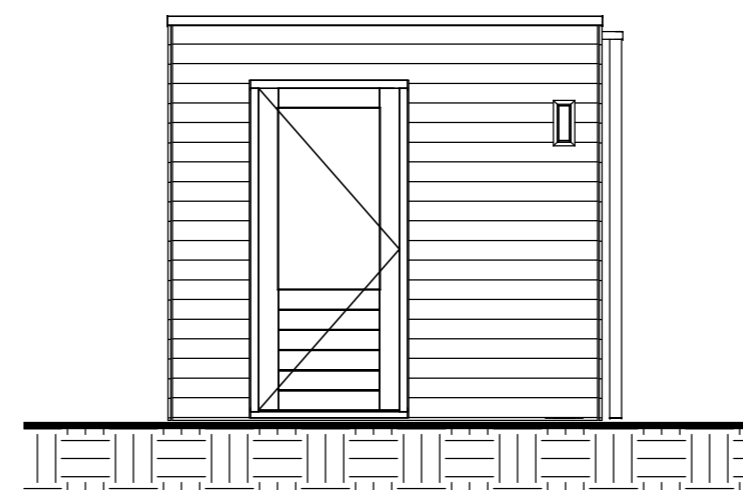


**langsgevel tuinzijde links**

Schaal: 1 : 50

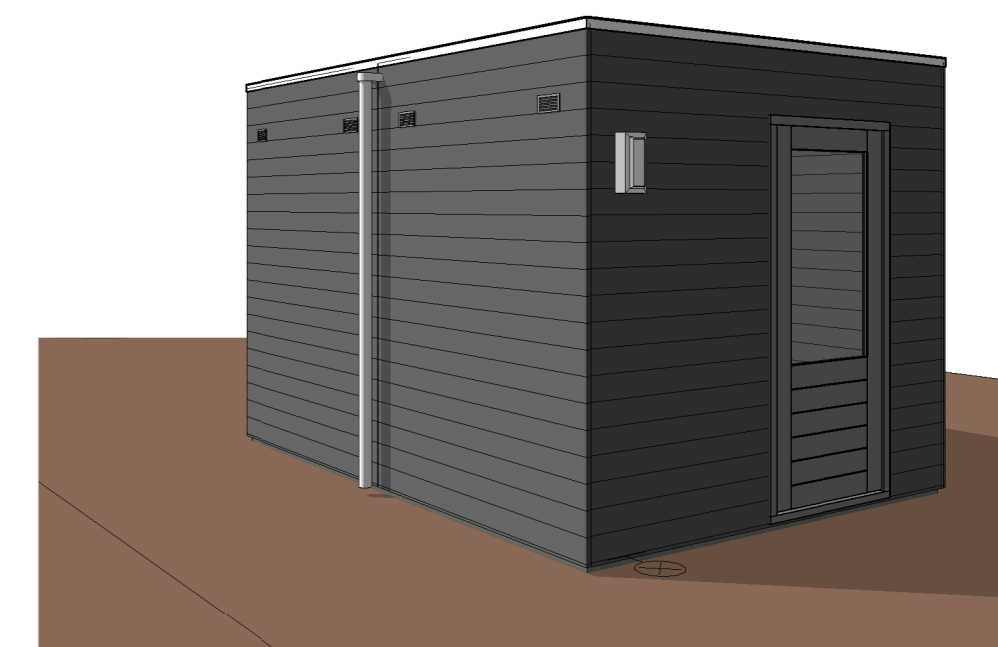

**B3.2 buitenberging dubbel F4**

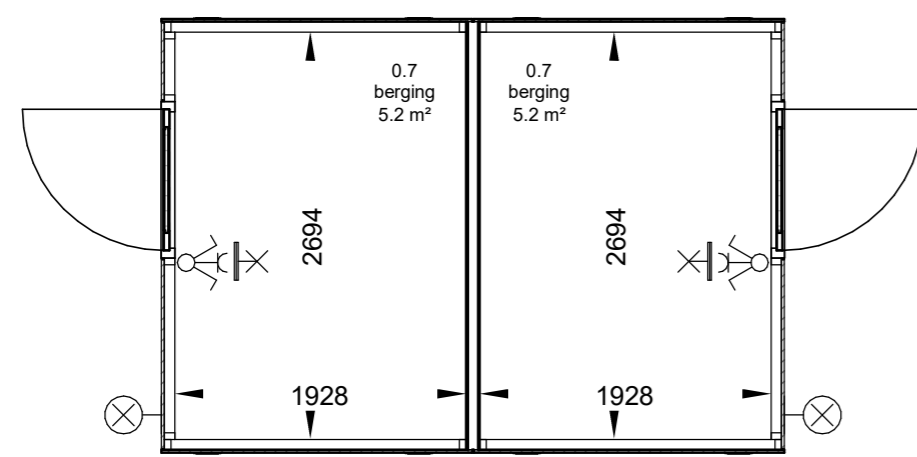

**BNR 141**

**BNR 142**

**plattegrond**

Schaal: 1 : 50

**Bergingen bouwnummers Fase 4:  
141-142**

		Marssteden 66 7547 TD Enschede Postbus 461 7500 AL Enschede T +31 53 4 600 600 E info@koopmans.nl www.koopmans.nl		In samenwerking met:		getekend	SR/RB/PH
				datum	22-10-2021		
wijz.	datum	omschrijving	C	D	E	F	G
A							
B							
		onderdeel Buitenberging langszijde gekoppeld		fase VK	woningtype	schaal 1:50	formaat A2
		project Geertruidentuin, Deventer		Projectnummer 5243		blad B3-2 (fase 4)	